



PREFEITURA MUNICIPAL DE SANTA MERCEDES
ESTADO DE SÃO PAULO
PRAÇA ALÍPIO BEDAQUE, 1406 – CEP 17.940-000
FONE (0XX18) 3875-1231
C.N.P.J. – 44.919.066/0001-55

PROCESSO Nº 039/2023
EDITAL DE PREGÃO PRESENCIAL Nº 012/2023

Órgão Licitante: Município de Santa Mercedes/SP

Tipo: Menor Preço Unitário.

Publicação: Edital completo afixado no mural, localizado na Prefeitura Municipal de Santa Mercedes/SP, no site www.santamercedes.sp.gov.br e publicado em forma resumida no Diário Oficial Eletrônico do Município (https://imprensaoficialmunicipal.com.br/santa_mercedes).

Data da realização: 22/06/2023 - **Horário:** 09h00 (tolerância de 10 minutos).

Local: Sala de Licitações da Prefeitura Municipal de Santa Mercedes/SP.

O Senhor VALDIR VERONA, Prefeito Municipal de Santa Mercedes, Estado de São Paulo, usando de sua competência, torna público que se acha aberta nesta unidade, licitação na modalidade **PREGÃO PRESENCIAL nº 012/2023**, do tipo **MENOR PREÇO POR ITEM**, que será regida pela Lei Federal nº 10.520, de 17 de julho de 2002, aplicando-se subsidiariamente, no que couberem as disposições, da Lei Federal nº 8.666, de 21 de junho de 1993, com alterações posteriores, e demais normas regulamentares aplicáveis à espécie.

A sessão de processamento do Pregão será realizada na Sala de Licitações da Prefeitura do Município de Santa Mercedes/SP, estabelecida na Praça Alípio Bedaque nº 1.406, Centro – Santa Mercedes/SP, iniciando-se no dia **vinte e dois de junho de dois mil e vinte e três**, às **09h00**, que será conduzida pelo Pregoeiro com o auxílio da Equipe de Apoio, designados nos autos do processo em epígrafe.

1 - DO OBJETO:

1.1- A presente licitação tem por objeto a aquisição e instalação de equipamento permanente consistente em 01 playground, a ser instalado no (a) Quadra 74 que se refere em seu todo de um lado Rua Ézio Verona, de outro lado Avenida Horizonte, de frente para Avenida Cruzeiro do Sul e fundo com Rua Paramirim. A área acima denominada quadra 74 está sob a Transcrição nº 4.125 na Comarca de Tupi Paulista-SP, no Distrito de Terra Nova d'Oeste pertencente ao município de Santa Mercedes, com recursos próprios, respeitando as normas e especificações técnicas constantes dos Manuais da Associação Brasileira de Normas Técnicas (ABNT), em conformidade com as especificações mínimas descritas no Termo de Referência – Anexo I do presente edital.

2 - DA PARTICIPAÇÃO:

2.1. A participação neste Pregão é **exclusiva** a microempresas e empresas de pequeno porte definidas no art. 3º, da Lei Complementar nº 123/2006, cujo ramo de atividade seja compatível com o objeto desta licitação e que preencherem as condições de credenciamento constantes deste Edital, nos termos do inciso I, do artigo 48, da Lei Complementar nº 123/2006.

2.2. Além das vedações estabelecidas pelo artigo 9º da Lei Federal nº 8.666/93, não será permitida a participação de empresas:

2.2.1. Estrangeiras que não funcionem no País;

2.2.2. Suspensas temporariamente para licitar e impedidas de contratar com esta Administração Municipal, nos termos do inciso III do artigo 87 da Lei Federal nº 8.666/93 e suas alterações;

2.2.3. Impedidas de licitar e contratar com esta Administração Municipal nos termos do artigo 7º da Lei nº 10.520/02;

2.2.4. Declaradas inidôneas pelo Poder Público e não reabilitadas.

2.2.5. Não consideradas microempresas ou empresas de pequeno porte nos termos da Lei Complementar nº 123/06 alterada pela Lei Complementar nº 147/14.

3 - DO CREDENCIAMENTO:

3.1- Para credenciamento deverão ser apresentados os **seguintes documentos FORA dos envelopes nºs 1 e 2:**

(a-) minuta de credenciamento (Anexo II);

(b-) minuta de habilitação prévia (Anexo III);



PREFEITURA MUNICIPAL DE SANTA MERCEDES
ESTADO DE SÃO PAULO
PRAÇA ALÍPIO BEDAQUE, 1406 – CEP 17.940-000
FONE (0XX18) 3875-1231
C.N.P.J. – 44.919.066/0001-55

(c-) tratando-se de representante legal, o ESTATUTO SOCIAL, CONTRATO SOCIAL ou OUTRO INSTRUMENTO DE REGISTRO COMERCIAL, REGISTRADO NA JUNTA COMERCIAL, no qual estejam expressos seus poderes para exercerem direitos e assumir obrigações em decorrência de tal investidura;

(d-) tratando-se de procurador, o INSTRUMENTO DE PROCURAÇÃO PÚBLICO OU PARTICULAR COM FIRMA RECONHECIDA do qual constem poderes específicos para formular lances, negociar preço, interpor recursos e desistir de sua interposição e praticar todos os demais atos pertinentes ao certame, acompanhado do correspondente documento, dentre os indicados na alínea “a”, que comprove os poderes do mandante para a outorga.

3.2- Para usufruir do tratamento favorecido estabelecido em seus artigos 42 a 49, da Lei Complementar nº 123/2006, a licitante poderá comprovar o enquadramento na qualidade de **microempresa** ou **empresa de pequeno porte** por todos os meios admitidos pelo ordenamento jurídico vigente, incluindo a Certidão expedida pela Junta Comercial na forma do art. 8º da IN 103/2007 do DNRC, devidamente atualizada ou Declaração, nos termos da Lei Complementar nº 123, de 14 de dezembro de 2006, alterada pela Lei Complementar nº 147, de 7 de agosto de 2014, assinada pelo representante legal da empresa.

3.3- O representante legal e o procurador deverão identificar-se exibindo documento oficial de identificação que contenha foto;

3.4- Será admitido apenas 01 (um) representante para cada licitante credenciada, sendo que cada um deles poderá representar apenas uma credenciada.

3.5- A ausência do Credenciado, em qualquer momento da sessão, importará a imediata exclusão da licitante por ele representada, salvo autorização expressa do Pregoeiro.

4 – DA FORMA DE APRESENTAÇÃO DA DECLARAÇÃO DE PLENO ATENDIMENTO AOS REQUISITOS DE HABILITAÇÃO, DA PROPOSTA E DOS DOCUMENTOS DE HABILITAÇÃO:

4.1- **A PROPOSTA** e os **DOCUMENTOS DE HABILITAÇÃO** deverão ser apresentados, separadamente, em 02 (dois) envelopes fechados e indevassáveis, contendo em sua parte externa, além do nome da proponente, os seguintes dizeres:

ENVELOPE Nº 1 – “PROPOSTA”
À PREFEITURA MUNICIPAL DE SANTA MERCEDES
PROCESSO Nº 000/ANO
PREGÃO Nº 000/ANO
RAZÃO SOCIAL DO PROPONENTE

ENVELOPE Nº 2 – “DOCUMENTOS PARA HABILITAÇÃO”
À PREFEITURA MUNICIPAL DE SANTA MERCEDES
PROCESSO Nº 000/ANO
PREGÃO Nº 000/ANO
RAZÃO SOCIAL DO PROPONENTE

4.2- A **PROPOSTA** deverá ser elaborada em papel timbrado da empresa, seguindo o modelo do **Anexo IV** e redigida em língua portuguesa, salvo quanto às expressões técnicas de uso corrente, sem rasuras, emendas, e ser datada e assinada pelo representante legal da licitante ou pelo procurador, juntando-se a procuração.

4.3- Os documentos necessários à habilitação deverão ser apresentados em **original**, por qualquer processo de cópia autenticada por tabelião de notas ou cópia acompanhada do original para autenticação pelo Pregoeiro ou por membro da Equipe de Apoio.

5 - DO CONTEÚDO DO ENVELOPE PROPOSTA:

A proposta de preço deverá ser apresentada segundo o modelo do anexo IV e conterá os seguintes elementos:

a) Nome, endereço, CNPJ e inscrição estadual/municipal da licitante, se houver;



PREFEITURA MUNICIPAL DE SANTA MERCEDES
ESTADO DE SÃO PAULO
PRAÇA ALÍPIO BEDAQUE, 1406 – CEP 17.940-000
FONE (0XX18) 3875-1231
C.N.P.J. – 44.919.066/0001-55

- b) Número do Pregão e do Processo;
- c) Descrição do objeto da presente licitação, em conformidade com as especificações técnicas deste Edital;
- d) Preço unitário e total, por item, em moeda corrente nacional, em algarismo, apurado à data de sua apresentação, sem inclusão de qualquer encargo financeiro ou previsão inflacionária. Nos preços propostos deverão estar implicitamente incluídos, além do lucro, BDI e todas as despesas e custos, como por exemplo: transportes, instalação, mão-de-obra, tributos de qualquer natureza e todas as despesas, diretas ou indiretas, relacionadas com o fornecimento do objeto da presente licitação;
- e) Declaração de que o produto é de primeira qualidade e que tem garantia contra defeito de fabricação por 12 meses, contados da entrega e instalação;
- f) Declaração de que dispõe de assistência técnica própria ou terceirizada para o produto, com estrutura adequada;
- g) Prazo de entrega do objeto da licitação;
- h) Prazo de validade da proposta de no **mínimo 60 (sessenta) dias**;
- i) Declaração que está ciente, aceita e se submete a todas as regras do presente Edital; e
- j) Assinatura do representante legal da empresa ou do procurador, munido de procuração.

6 – DO CONTEÚDO DO ENVELOPE “DOCUMENTOS PARA HABILITAÇÃO”:

6.1- O Envelope “Documentos de Habilitação” deverá conter os documentos a seguir relacionados os quais dizem respeito a:

6.1.1 - HABILITAÇÃO JURÍDICA:

- a) Registro comercial, no caso de empresa individual;
- b) Ato constitutivo, estatuto ou contrato social em vigor, devidamente registrado na Junta Comercial, em se tratando de sociedades comerciais;
- c) Documentos de eleição dos atuais administradores, tratando-se de sociedades por ações, acompanhados da documentação mencionada na alínea “b”, deste subitem;
- d) Ato constitutivo devidamente registrado no Cartório de Registro Civil de Pessoas Jurídicas tratando-se de sociedades civis, acompanhado de prova da diretoria em exercício;
- e) Decreto de autorização e ato de registro ou autorização para funcionamento expedido pelo órgão competente, tratando-se de empresa ou sociedade estrangeira em funcionamento no país, quando a atividade assim o exigir.

6.1.1.1 - Os documentos relacionados nas alíneas “a” a “d” deste subitem 6.1.1 não precisarão constar no Envelope “Documentos de Habilitação”, se tiverem sido apresentados para o credenciamento neste Pregão.

6.1.2 - REGULARIDADE FISCAL:

- a) Prova de inscrição no Cadastro Nacional de Pessoas Jurídicas do Ministério da Fazenda – **CNPJ**, emitido com data não superior a 90 (noventa) dias da data de abertura da licitação;
- b) Prova de regularidade com a **Fazenda Nacional**, mediante a apresentação de certidão expedida conjuntamente pela Secretaria da Receita Federal do Brasil (SRFB) e pela Procuradoria-Geral da Fazenda Nacional (PGFN), referente a todos os créditos tributários federais e à Dívida Ativa da União (DAU) por elas administrados, inclusive os créditos tributários relativos às contribuições sociais previstas nas alíneas “a”, “b” e “c” do parágrafo único do artigo 11 da Lei Federal n.º 8.212/1991, às contribuições instituídas a título de substituição, e às contribuições devidas, por lei, a terceiros;
- c) Prova de regularidade para com a **Fazenda Estadual** (abrangendo os Débitos Inscritos e os Não Inscritos em Dívida Ativa) que deverá ser comprovada através da apresentação de “Certidões Negativas ou Certidões Positivas com efeito de Negativa expedida pela Secretaria da Fazenda do Estado” em que estiver situado o licitante ou declaração de isenção ou de não incidência assinada pelo representante legal do licitante, sob as penas da lei, relativa aos tributos incidentes sobre o objeto desta licitação;
- d) Prova de regularidade fiscal perante a **Fazenda Municipal** relativa aos Tributos Municipais da sede da proponente, mediante apresentação de Certidão Negativa de Débito ou Certidão Positiva com efeito de Negativa ou documento equivalente do Município do domicílio ou sede do licitante, ou outra equivalente, na forma da lei, relativa aos tributos incidentes sobre o objeto desta licitação;
- e) Certidão de regularidade para com o **FGTS** (Lei n.º 8.036/90);



PREFEITURA MUNICIPAL DE SANTA MERCEDES
ESTADO DE SÃO PAULO
PRAÇA ALÍPIO BEDAQUE, 1406 – CEP 17.940-000
FONE (0XX18) 3875-1231
C.N.P.J. – 44.919.066/0001-55

f) Certidão de Regularidade de Débitos Trabalhistas – **CNDT** (Lei n. 12.440, de 07 de julho de 2011);

6.1.3 - QUALIFICAÇÃO ECONÔMICO-FINANCEIRA:

a) Certidão negativa de falência, concordata, recuperação judicial e extrajudicial, expedida pelo distribuidor da sede da pessoa jurídica, ou de execução patrimonial, expedida pelo distribuidor do domicílio da pessoa física, nos termos da Súmula nº 50 do TCESP.

6.1.4 - QUALIFICAÇÃO TÉCNICA:

a) Atestado de capacidade técnica que comprove a entrega e instalação de equipamentos pertinentes e compatíveis com o objeto da presente licitação.

* a comprovação poderá ser feita por intermédio de atestado(s), expedido(s) por pessoa jurídica de direito público ou privado, que comprove que a licitante prestou a entrega e instalação de equipamentos pertinentes e compatíveis, em características e quantidades com o objeto desta licitação;

* entende-se por pertinentes e compatíveis em características os atestados que em sua individualidade ou soma de atestados, contenham a mesma função do objeto desta licitação (entrega e instalação de playground), em quantidade igual ou superior à 50% (cinquenta por cento) ¹.

* a comprovação da exigência deste item do Edital deverá ser efetuada através de atestados em nome da empresa licitante.

* no caso de atestados emitidos por empresa de iniciativa privada, não serão considerados aqueles emitidos por empresas pertencentes ao mesmo grupo empresarial da empresa proponente, sendo assim consideradas aquelas pertencentes ao mesmo grupo empresarial da empresa proponente, empresas controladas ou controladoras da empresa proponente ou que tenham pelo menos uma mesma pessoa física ou jurídica que seja sócio da empresa proponente.

* não serão aceitos atestados emitidos por empresa do mesmo grupo financeiro da empresa licitante, e nem por empresas que tenham vínculo de subcontratação entre si.

b) Declaração de visita técnica/vistoria, emitida pelo Proponente, firmada pelo representante legal ou responsável técnico e atestada pelo gestor do futuro contrato, de que através da visita ao local da obra/serviço, tomou conhecimento de todas as informações, características, complexidades físicas e tecnológicas e condições locais para a elaboração de sua proposta e para a execução dos serviços/obras (anexo V);

* o responsável técnico ou representante legal designado pela Proponente poderá vistoriar o local onde serão executados os serviços, até o dia anterior ao da abertura dos envelopes de propostas, com o objetivo de inteirar-se das condições e grau de dificuldade existentes, mediante prévio agendamento de horário junto ao Município, pelo telefone (18) 3875-1231, com o Secretário Municipal de Engenharia, Obras e Serviços Urbanos.

c) Declaração de ausência de visita técnica/vistoria, emitida pelo Proponente, firmada pelo representante legal, de que tomou conhecimento de todas as informações, características, complexidades físicas e tecnológicas e condições locais para elaboração de sua proposta e para o cumprimento das obrigações objeto da licitação, restando como de sua responsabilidade a ocorrência de eventuais prejuízos em virtude de omissão na verificação dos locais de execução dos serviços/obras (anexo VI).

* A declaração prevista neste subitem c substitui a declaração de visita técnica constante da alínea b, do item 6.1.3, deste edital.

6.1.5 - OUTRAS COMPROVAÇÕES:

a) Declaração da licitante, elaborada em papel timbrado e subscrita por seu representante legal, de que se encontra em situação regular perante o Ministério do Trabalho (**Anexo VII**);

b) Declaração elaborada em papel timbrado e subscrita pelo representante legal da licitante, assegurando a inexistência de impedimento legal para licitar ou contratar com a Administração (**Anexo VIII**).

¹ Súmula nº 24 do Tribunal de Contas do Estado de São Paulo.



PREFEITURA MUNICIPAL DE SANTA MERCEDES
ESTADO DE SÃO PAULO
PRAÇA ALÍPIO BEDAQUE, 1406 – CEP 17.940-000
FONE (0XX18) 3875-1231
C.N.P.J. – 44.919.066/0001-55

6.2 – DISPOSIÇÕES GERAIS DA HABILITAÇÃO:

6.2.1 - Na hipótese de não constar prazo de validade nas certidões/documentos apresentadas, a Administração aceitará como válidas as expedidas até 60 (sessenta) dias imediatamente anteriores à data de apresentação das propostas.

6.2.2 – Na comprovação da regularidade fiscal por parte das microempresas e empresas de pequeno porte aplicam-se os benefícios constantes dos §§ 1º e 2º do Art. 43 da Lei Complementar nº 123/06, com as alterações da LC nº 147/14.

6.2.3 – Os benefícios de que trata o subitem anterior deste Edital não isentam as microempresas e as empresas de pequeno porte de apresentarem os documentos de habilitação relativos à regularidade fiscal exigidos no presente Edital, limitando-se à concessão do prazo de 5 (cinco) dias úteis, contados da data em que forem declaradas vencedoras, prorrogável por igual período, a critério da Administração, para regularização de eventuais dívidas tributárias (restrições) de tais empresas.

6.2.4 – A não regularização das restrições constantes da documentação de regularidade fiscal no prazo de que trata o subitem anterior, desde que requerida a abertura de tal prazo pela microempresa ou empresa de pequeno porte na sessão de julgamento das propostas e habilitação das licitantes, implicará na aplicação das sanções previstas no Edital, sem prejuízo de convocação das demais licitantes na ordem de classificação, para assinatura do contrato oriundo da presente licitação ou revogação da licitação, à critério da Administração (§ 2º do Art. 43 da Lei Complementar nº 123/06).

7 - DO PROCEDIMENTO E DO JULGAMENTO:

7.1 - No local, data e horário constantes do preâmbulo, será aberta a sessão de processamento do Pregão, iniciando-se com o credenciamento e recebimento dos envelopes dos interessados em participar do certame.

7.2 - Após o credenciamento, as licitantes entregarão ao Pregoeiro a declaração de pleno atendimento aos requisitos de habilitação, de acordo com o estabelecido no **Anexo III** deste Edital e, em envelopes separados, a proposta de preços e os documentos de habilitação.

7.2.1- Iniciada a abertura do primeiro envelope proposta, estará encerrado o credenciamento e, por consequência, a possibilidade de admissão de novos participantes no certame.

7.3 - A análise das propostas pelo Pregoeiro visará o atendimento das condições estabelecidas neste Edital e seus anexos, sendo desclassificadas as propostas:

- a) cujo objeto não atenda as especificações, prazos e condições fixados no Edital, sendo vedada às licitantes ofertar vantagens diversas das estabelecidas no objeto deste Edital;
- b) que apresentem preço baseado exclusivamente em proposta das demais licitantes, excessivos ou manifestamente inexequíveis;
- c) que não atendam as especificações estabelecidas no presente Edital, impedindo que se atinja a finalidade prevista no presente Edital.

7.4 - As propostas não desclassificadas serão selecionadas para a etapa de lances, com observância dos seguintes critérios:

- a) seleção da proposta de menor taxa de administração e as demais com valor de até 10% (dez por cento) superior àquela;
- b) não havendo pelo menos 3 (três) preços na condição definida na alínea anterior, serão selecionadas as propostas que apresentarem os menores valores, até o máximo de 3 (três). No caso de empate, serão admitidas todas as propostas empatadas, independentemente do número de licitantes.

7.4.1- Para efeito de seleção será considerado o preço unitário.

7.5 - O Pregoeiro convidará individualmente os autores das propostas selecionadas a formular lances de forma sequencial, a partir do autor da proposta de maior preço e os demais em ordem decrescente de valor.

7.6 - Os lances deverão ser formulados em valores distintos e decrescentes, inferiores à proposta de menor preço, observada a redução mínima de **R\$ 10,00 (dez reais)** entre os lances.

7.7 - A etapa de lances será considerada encerrada quando todos os participantes dessa etapa declinarem da formulação de lances.



PREFEITURA MUNICIPAL DE SANTA MERCEDES
ESTADO DE SÃO PAULO
PRAÇA ALÍPIO BEDAQUE, 1406 – CEP 17.940-000
FONE (0XX18) 3875-1231
C.N.P.J. – 44.919.066/0001-55

7.8 - Na hipótese do art. 49, II, da LCE nº 123/06, caso o menor valor oferecido por microempresa ou empresa de pequeno porte seja superior à proposta vencedora da fase de lances em percentual não superior a 5%, abrir-se-á a possibilidade da microempresa ou empresa de pequeno porte em melhorando a sua proposta para ficar com valor inferior à melhor proposta apresentada, ser declarada vencedora do certame, nos termos do § 2º do art. 44 da Lei Complementar nº 123/06.

7.9 - Encerrada a etapa de lances, serão classificadas as propostas selecionadas e não selecionadas para a etapa de lances, na ordem crescente de descontos, considerando-se para as selecionadas o último desconto ofertado.

7.10 - O Pregoeiro poderá negociar com o autor da oferta de menor valor com vistas à redução do preço.

7.11 - Após a negociação, se houver, o Pregoeiro examinará a aceitabilidade da melhor proposta, decidindo motivadamente a respeito.

7.11.1 - A aceitabilidade será aferida **a partir dos preços de mercado** vigentes na data da apresentação das propostas, apurados mediante pesquisa realizada pelo órgão licitante, que será juntada aos autos por ocasião do julgamento.

7.12 - Verificada a aceitabilidade da melhor proposta, será aberto o envelope nº 2, contendo os documentos de habilitação de seu autor.

7.13 - Eventuais falhas, omissões ou outras irregularidades nos documentos de habilitação, poderão ser saneadas na sessão pública de processamento do Pregão, até a decisão sobre a habilitação, inclusive mediante:

- a) substituição e apresentação de documentos; e
- b) ou verificação efetuada por meio eletrônico hábil de informações.

7.13.1 - A verificação será certificada pelo Pregoeiro e deverão ser anexados aos autos os documentos passíveis de obtenção por meio eletrônico, salvo impossibilidade devidamente justificada;

7.13.2 - A Administração não se responsabilizará pela eventual indisponibilidade dos meios eletrônicos, no momento da verificação. Ocorrendo essa indisponibilidade e não sendo apresentados os documentos alcançados pela verificação, a licitante será inabilitada.

7.14 - Constatado o atendimento dos requisitos de habilitação previstos neste Edital, a licitante será habilitada e declarada vencedora do certame.

7.15 - Se a oferta não for aceitável, ou se a licitante desatender as exigências para a habilitação, o Pregoeiro examinará a oferta subsequente de menor valor, segundo o mesmo procedimento, negociará com o seu autor, decidirá sobre a sua aceitabilidade e, em caso positivo, verificará as condições de habilitação e assim sucessivamente, até a apuração de uma oferta aceitável cujo autor atenda os requisitos de habilitação, caso em que será declarado vencedor.

8 - DO RECURSO, DA ADJUDICAÇÃO E DA HOMOLOGAÇÃO:

8.1 - No final da sessão, a licitante que quiser recorrer deverá manifestar imediatamente e motivadamente a sua intenção, abrindo-se então o prazo de 3 (três) dias, para apresentação de memoriais, ficando as demais licitantes desde logo intimadas para apresentar contrarrazões em igual número de dias, que começarão a correr no término do prazo do recorrente, sendo-lhes assegurada vista imediata dos autos.

8.2 - A ausência de manifestação imediata e motivada da licitante importará: a decadência do direito de recurso, a adjudicação do objeto do certame pelo Pregoeiro à licitante vencedora e o encaminhamento do processo à autoridade competente para a homologação.

8.3 - Interposto o recurso, o Pregoeiro poderá reconsiderar a sua decisão ou encaminhá-lo devidamente informado à autoridade competente.

8.4 - Decididos os recursos e constatada a regularidade dos atos praticados, a autoridade competente adjudicará o objeto do certame à licitante vencedora e homologará o procedimento.

8.5 - O recurso não terá efeito suspensivo e o seu acolhimento importará a invalidação apenas dos atos insuscetíveis de aproveitamento.



PREFEITURA MUNICIPAL DE SANTA MERCEDES
ESTADO DE SÃO PAULO
PRAÇA ALÍPIO BEDAQUE, 1406 – CEP 17.940-000
FONE (0XX18) 3875-1231
C.N.P.J. – 44.919.066/0001-55

8.6 - Sendo decretado o vencedor, serão realizadas a adjudicação e a homologação.

8.7 - A adjudicação será feita por **PREÇO UNITÁRIO**.

9 – DO CONTRATO:

9.1- O Licitante vencedor celebrará contrato nos termos da minuta que constitui parte integrante deste Edital (**Anexo X**) no prazo máximo de 05 (cinco) dias a contar da publicação da homologação do resultado dessa licitação.

9.2- A não assinatura do contrato, dentro do prazo estipulado caracterizará o descumprimento total da obrigação assumida, sujeitando o Licitante às penalidades previstas no presente Edital, facultado à Administração convocar o segundo colocado, e assim sucessivamente, desde que mantidas as condições propostas pelo primeiro classificado, ou, se entender conveniente, revogar a Licitação.

9.3- O termo inicial do contrato é a data da sua assinatura e o seu termo final é 31/12/2023, extinguindo-se de pleno direito nesta data, independente da aquisição da totalidade dos produtos contratados pela CONTRATANTE, podendo ser prorrogado na forma da lei e segundo o interesse da CONTRATANTE.

10- DA GARANTIA DOS PRODUTOS:

10.1 - A contratada ficará obrigada a cumprir todas as garantias constantes da proposta vencedora, além das previstas em Lei, conforme Declaração (**Anexo IV**).

10.2 - A **procedência/marca** dos produtos terá que ser a mesma mencionada na proposta.

10.3 - Os produtos contratados terão garantia da CONTRATADA contra defeito de fabricação pelo prazo de 12 (doze) meses, contados da sua entrega e instalação.

10.4 - A CONTRATADA manterá assistência técnica própria ou terceirizada para os produtos contratados, com estrutura adequada.

11- DOS PRAZOS, DAS CONDIÇÕES E LOCAL DE ENTREGA DO OBJETO DA LICITAÇÃO:

11.1 - Os produtos deverão ser entregues e instalados nos locais indicados no anexo I, no prazo de **até 10 (dez) dias** da assinatura do contrato, obrigando-se o Contratado a substituir, às suas expensas, aqueles produtos que não apresentarem condições de serem utilizados ou com defeito de fabricação.

11.2 – Quando a Adjudicatária, convocada dentro do prazo de validade de sua proposta, se recusar a entregar o objeto, será convocada outra licitante na ordem de classificação das ofertas, e assim sucessivamente.

12- DA FORMA DE PAGAMENTO:

12.1- O pagamento será efetuado até o 10º dia útil do mês subsequente ao da entrega do objeto da presente licitação, contados da apresentação da nota fiscal/fatura no Setor Financeiro, sito à Praça Alípio Bedaque nº 1.406 – Prefeitura Municipal de Santa Mercedes.

12.2- O Pagamento será feito mediante crédito aberto em conta corrente em nome da Contratada.

12.3- Necessário que o licitante vencedor, caso não tenha, providencie a abertura de conta corrente no Banco do Brasil para que sejam feitos os pagamentos por transferência bancária.

12.4- Em caso de devolução da documentação fiscal para correção, o prazo para pagamento fluirá da sua apresentação.



PREFEITURA MUNICIPAL DE SANTA MERCEDES
ESTADO DE SÃO PAULO
PRAÇA ALÍPIO BEDAQUE, 1406 – CEP 17.940-000
FONE (0XX18) 3875-1231
C.N.P.J. – 44.919.066/0001-55

12.5- Caso constatada alguma irregularidade nas faturas/notas fiscais, estas serão devolvidas ao fornecedor, acompanhadas das informações correspondentes às irregularidades verificadas, para as necessárias correções que serão de responsabilidade da licitante.

12.6- Na emissão das notas fiscais devem constar no corpo da nota os dados bancários da Contratada para realização de crédito em conta.

13- DO REAJUSTE:

Os valores constantes da proposta vencedora serão fixos e irremovíveis.

14- DA RECOMPOSIÇÃO DO CONTRATO:

A recomposição de preços será concedida, mediante comprovação por parte do fornecedor, que houve alteração nos preços dos produtos na distribuidora. Esta comprovação será produzida através de notas fiscais emitidas pela Distribuidora, em nome do fornecedor e terá que ser utilizados os mesmos elementos das notas fiscais anteriores.

15 - DAS SANÇÕES PARA O CASO DE INADIMPLEMENTO:

15.1- Pela recusa injustificada em assinar o termo contratual ou em retirar o documento equivalente, dentro do prazo estabelecido, será aplicada a suspensão prevista no art. 7º, da lei nº 10.520, de 17 de julho de 2002, além de multa correspondente a 10% do valor do contrato, não aplicando-se a mesma à empresa remanescente, em virtude da não aceitação da primeira convocada.

15.2- Pelo atraso injustificado na entrega do objeto da licitação, ficará sujeito à multa de 1% (um por cento) ao dia sobre o valor do objeto não entregue, sem prejuízo da resolução do contrato, (Artigo 86 da Lei nº 8666/93, atualizada pelas Leis nº 8883/94 e 9032/95).

15.3- Pela inexecução total ou parcial do contrato, a administração poderá, garantida prévia defesa, aplicar ao contratado as seguintes penalidades:

- a) Advertência por escrito;
- b) Multa de 10% (dez por cento) sobre o valor do contrato, de aplicação cumulativa, às demais sanções;
- c) Suspensão temporária do direito de participar de licitações municipais e, ainda, contratar com a municipalidade, por um período não superior a 2 (dois) anos;
- d) Declaração de inidoneidade para licitar e contratar com a Administração Pública, na forma do Inciso IV, Artigo 87 da Lei nº 8666/93, atualizada pelas Leis nº 8883/94 e 9032/95.

15.4- Ficar impedida de licitar e contratar com a Administração direta pelo prazo de até 5 (cinco) anos, ou enquanto perdurarem os motivos determinantes da punição, a pessoa, física ou jurídica, que praticar quaisquer atos previstos no artigo 7º da Lei federal nº. 10.520, de 17 de julho de 2002.

15.5- A sanção de que trata o subitem anterior poderá ser aplicada subsidiariamente as disposições da Lei Federal 8.666/93, garantido o exercício de prévia e ampla defesa, e registrada no Cadastro de Fornecedores.

16 – DA RESOLUÇÃO:

Pela inexecução total ou parcial do contrato por parte do licitante vencedor, a Administração Municipal, sem prejuízo das penalidades de que trata o item anterior, poderá resolver o contrato firmado, nos termos dos Artigos 77 e seguintes da Lei 8.666/93.

17 – DOS RECURSOS ORÇAMENTÁRIOS:

Os recursos necessários ao adimplemento das obrigações decorrentes da presente licitação correrão por conta das seguintes dotações orçamentárias:

Unidade Orçamentária: 02 06 05

Categoria Econômica: Despesas de Capital



PREFEITURA MUNICIPAL DE SANTA MERCEDES
ESTADO DE SÃO PAULO
PRAÇA ALÍPIO BEDAQUE, 1406 – CEP 17.940-000
FONE (0XX18) 3875-1231
C.N.P.J. – 44.919.066/0001-55

Funcional Programática: 4.4.90.52.00

Ficha: 112.

18 – DAS DISPOSIÇÕES FINAIS:

18.1- As normas disciplinadoras desta licitação serão interpretadas em favor da ampliação da disputa, respeitada a igualdade de oportunidade entre as licitantes e desde que não comprometam o interesse público, a finalidade e a segurança da contratação.

18.2- O resultado do presente certame será divulgado no mural da Prefeitura, no site www.santamercedes.sp.gov.br e publicado em forma resumida no Diário Oficial Eletrônico do Município (https://imprensaoficialmunicipal.com.br/santa_mercedes).

18.3- Os envelopes contendo os documentos de habilitação das demais licitantes ficarão à disposição para retirada no Departamento de Licitações da Prefeitura Municipal de Santa Mercedes, após a homologação do Pregão Presencial.

18.4- Até 2 (dois) dias úteis anteriores à data fixada para recebimento das propostas, qualquer pessoa poderá solicitar esclarecimentos, providências ou impugnar o ato convocatório do Pregão.

18.4.1- A petição será dirigida à autoridade subscritora do Edital, que decidirá no prazo de 1 (um) dia útil.

18.4.2- Acolhida a petição contra o ato convocatório, será designada nova data para a realização do certame.

18.5- Os casos omissos do presente Pregão serão solucionados pelo Pregoeiro.

18.6- Integram o presente Edital:

ANEXO I – Termo de Referência

ANEXO II – Minuta de Credenciamento

ANEXO III - Minuta de Habilitação Prévia;

ANEXO IV - Modelo de Proposta;

ANEXO V - Declaração de Visita Técnica;

ANEXO VI - Declaração de ausência de Visita Técnica;

ANEXO VII - Declaração de regularidade perante o Ministério do Trabalho;

ANEXO VIII - Declaração de inexistência de impedimento legal para licitar ou contratar com a Administração;

ANEXO IX – Modelo de declaração de condição de ME ou EPP;

ANEXO X - Minuta de Contrato e Termo de Ciência e de Notificação; e

ANEXO XI - Declaração de documentos à disposição do TCE-SP.

18.7- Para dirimir quaisquer questões decorrentes da licitação, não resolvidas na esfera administrativa, será competente o foro da Comarca de Panorama/SP.

18.8- Quaisquer esclarecimentos e informações relacionadas a este Pregão Presencial serão prestados pelo Pregoeiro, nos dias de expediente, no horário da 08h00 às 11h00 e das 13h00 às 16h30, na Praça Alípio Bedaque nº 1.406, ou através do telefone (18) 3875-1231 – A/C de Departamento de Licitação.

Santa Mercedes-SP, 07 de junho de 2023.

VALDIR VERONA
Prefeito Municipal



PREFEITURA MUNICIPAL DE SANTA MERCEDES
ESTADO DE SÃO PAULO
PRAÇA ALÍPIO BEDAQUE, 1406 – CEP 17.940-000
FONE (0XX18) 3875-1231
C.N.P.J. – 44.919.066/0001-55

(Anexo I)

TERMO DE REFERÊNCIA

Item	Qtde.	Unid.	Descrição
01	1,0	UN	<p>PLAYGROUND INFANTIL CONTENDO 02 TORRES MADEIRA PLÁSTICA COM COBERTURA: 02 Torres com cobertura composta por 4 pilares em madeira plástica revestida, medindo no mínimo 90mm x 90mm com reforço interno, interligados em cima por um quadro de metalão 20mm x 20mm, parede 1,20mm, e ao centro por uma plataforma feita em polietileno rotomoldado pigmentado, fixada com parafusos medindo 1000mm x 1000mm. Cobertura em polipropileno em rotomoldado pigmentado (colorido), com aditivos em sua composição que prolongam a manutenção de sua coloração original c/ 4 caídas de água medindo 1260mm x 1260mm. Medidas da torre (instalada): altura total aproximada: 3100mm x 1000mm de largura x 1000mm de comprimento. Inclusos grades de proteção lateral nas saídas sem equipamentos ou ligações, confeccionada em plástico rotomoldado, colorido, vazado, medida aproximada: 810mm x 1000mm. Altura do solo (piso) até a plataforma: 1200mm; Playground com Laudos: ABNT NBR 8094:1983 – 1500 h; ABNT NBR 5841: 2015; ABNT NBR ISO 4628-3: 2015; COPANT 1005 a 1020, conforme ABNT NBR NM 87:2000; ABNT NBR 9209/1986; ABN NBR 10443:2008 - classificação de Gr0 - acordo com a NBR 11003/2009; Ensaio de Tração por laboratório credenciado pelo INMETRO mínimo de 15.000kgf e ABNT NBR ISO 6892-1, ed. 15/ ASTM A 370, ed. 19 - mínimo 13.500 kgf e mpa no mínimo 450; CERTIFICADO - ABNT 16071/2012- Certificação de Playgrounds. Todos os parafusos utilizados para a montagem do brinquedo / playground deverão ter acabamentos em ponteiros em polietileno, objetivando a maior segurança dos usuários. 01 TÚNEL ROTOMOLDADO EM PLÁSTICO: Confeccionado em polipropileno em rotomoldado pigmentado (colorido), com aditivos em sua composição que prolongam a manutenção de sua coloração original com diâmetro de 760mm e 1700mm de comprimento. Com dois painéis (flange) de sustentação em plástico rotomoldado medindo 980x980mm, com furo central de 760mm, com fixação nas torres; 01 BALANÇO CORRENTE 2 LUGARES ACOPLADO: Balanço de corrente dois lugares: uma base acoplada na torre e outra base de apoio tipo “A” feito em tubo industrial 2” chapa 18, varão em tubo 2” chapa 13, corrente galvanizada 4,5mm ligados ao varão com buchas de nylon e parafusos, assentos em polipropileno rotomoldado colorido; Medidas do assento (46cm x 22,5cm). Medindo no total: 2,40 x 2,00m; 01 ESCADA EM PLÁSTICO: Escada com 05 degraus, confeccionado em polipropileno em rotomoldado pigmentado (colorido), com aditivos em sua composição que prolongam a manutenção de sua coloração original, medindo: 1660mm x 620mm. Contendo corrimão de segurança em tubo de aço carbono redondo de 1” chapa 18. Pintura eletrostática a pó epóxi, em forno de alta temperatura; 01 RAMPA DE CORDA TIPO TEIA: Rampa com estrutura de tubo industrial 2”, chapa 13. Rampa com corda de poliéster de 18mm, com malha de aproximadamente 150mm x 150mm. Cada cruzamento de malha será travado e interligado por dispositivo em plástico injetado, dispensando a utilização de nó, dando acabamento e segurança a criança. Medindo: 730mm de largura x 1400mm de comprimento. Partes metálicas com solda mig c/ tratamento antiferrugens e pintura eletrostática a pó epóxi em forno de alta temperatura. Acompanha par de alças de apoio (pega - mão) em tubo de aço; 01 ESCALADA EM PLÁSTICO: Escalador produto de alta resistência. Dimensões: largura: 700mm; altura: 1530mm; escalador altamente resistente com garra para apoio dos pés e mãos; cantos arredondados; confeccionado em polipropileno em rotomoldado pigmentado (colorido), com aditivos em sua</p>



PREFEITURA MUNICIPAL DE SANTA MERCEDES
ESTADO DE SÃO PAULO
PRAÇA ALÍPIO BEDAQUE, 1406 – CEP 17.940-000
FONE (0XX18) 3875-1231
C.N.P.J. – 44.919.066/0001-55

		<p>composição que prolongam a manutenção de sua coloração original. Acompanha par de alças de poio (pega - mão) em tubo de aço; 01 ESCORREGADOR RETO: Escorregador reto confeccionado em polipropileno em rotomoldado pigmentado (colorido), com aditivos em sua composição que prolongam a manutenção de sua coloração original, medindo 2400mm x 510mm de largura (externo) e 420mm de largura (interno) e 150mm de altura de borda nas laterais, com curvatura de desaceleração na extremidade final do trajeto. Base de apoio de chão em tubo 7/8". Portal em arco, confeccionado em plástico rotomoldado, colorido, vazado, medida aproximada: 940mm de altura x 980mm de largura e 01 ESCORREGADOR CURVO: Confeccionado em polipropileno em rotomoldado pigmentado (colorido), com aditivos em sua composição que prolongam a manutenção de sua coloração original. Medindo 2400mm x 560mm, com curvatura de desaceleração na extremidade final do trajeto. Base de apoio de chão em tubo 7/8". Portal em arco, confeccionado em plástico rotomoldado, colorido, vazado, medida aproximada: 940mm de altura x 980mm de largura.</p>
--	--	---

DO VALOR DE REFERÊNCIA:


- O valor de Referência conforme o mercado atual é de R\$ 26.200,00 (vinte e seis mil e duzentos reais).

LOCAL DE INSTALAÇÃO:

- Quadra 74 que se refere em seu todo de um lado Rua Ézio Verona, de outro lado Avenida Horizonte, de frente para Avenida Cruzeiro do Sul e fundo com Rua Paramirim. A área acima denominada quadra 74 está sob a Transcrição nº 4.125 na Comarca de Tupi Paulista-SP, no Distrito de Terra Nova d'Oeste pertencente ao município de Santa Mercedes.



PREFEITURA MUNICIPAL DE SANTA MERCEDES
ESTADO DE SÃO PAULO
PRAÇA ALÍPIO BEDAQUE, 1406 – CEP 17.940-000
FONE (0XX18) 3875-1231
C.N.P.J. – 44.919.066/0001-55

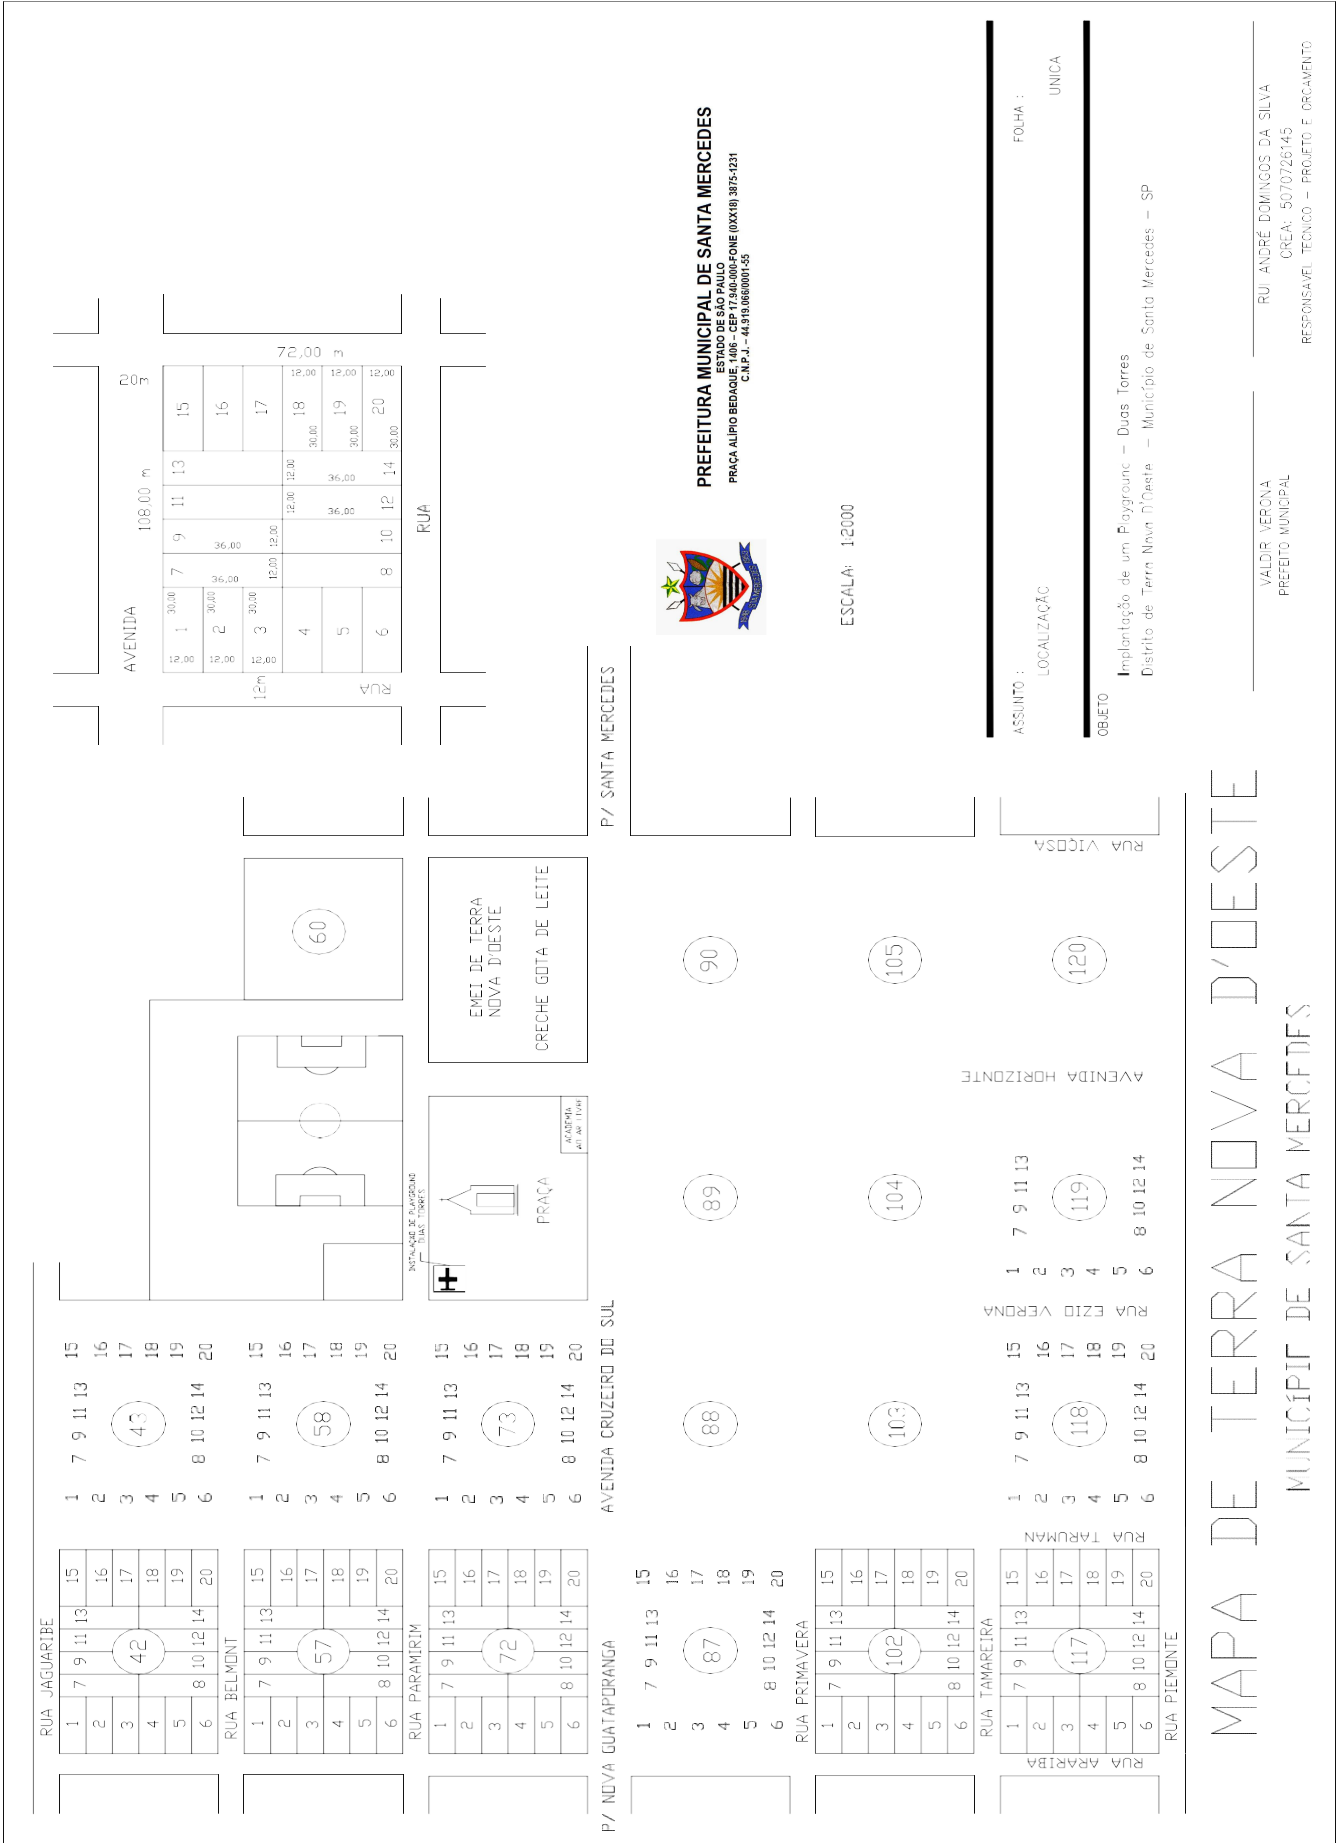

PREFEITURA MUNICIPAL DE SANTA MERCEDES
 SECRETARIA MUNICIPAL DE URBANISMO E PLANEJAMENTO
 PRAÇA ALÍPIO BEDAQUE, 1406 – CEP 17.940-000
 FONE (0XX18) 3875-1231
 C.N.P.J. – 44.919.066/0001-55



ESCALA: 1:2000

ASSUNTO : LOCALIZAÇÃO
 FOLHA : UNICA

OBJETO
 Implantação de um Playgrounc – Duas Torres
 Distrito de Terra Nova D'Oeste – Município de Santa Mercedes – SP

VALDIR VERONA
 PREFEITO MUNICIPAL
 RUI ANDRÉ DOMINGOS DA SILVA
 CREA: 5070726145
 RESPONSÁVEL TÉCNICO – PROJETO E ORÇAMENTO

MAPA DE TERRA NOVA D'OESTE
MUNICÍPIO DE SANTA MERCEDES



PREFEITURA MUNICIPAL DE SANTA MERCEDES
ESTADO DE SÃO PAULO
PRAÇA ALÍPIO BEDAQUE, 1406 – CEP 17.940-000
FONE (0XX18) 3875-1231
C.N.P.J. – 44.919.066/0001-55

(Anexo II)

MINUTA DE CREDENCIAMENTO

Processo nº 039/2023
Pregão Presencial nº 012/2023

Objeto: Aquisição e instalação de equipamento permanente consistente em 01 playground em Terra Nova d'Oeste distrito pertencente ao município de Santa Mercedes, com recursos próprios.

A (nome do licitante), por seu representante legal (doc. anexo), inscrita no CNPJ sob o n._____, com sede _____, credencia como seu representante o Sr. (nome e qualificação), para participar do certame em epígrafe, conferindo-lhe poderes especialmente para a formulação de propostas, e a prática de todos os demais atos inerentes ao pregão, na sessão única de julgamento, nos termos do artigo 4º da lei 10.520/2002.

Data, _____

(nome do licitante e representante legal)



PREFEITURA MUNICIPAL DE SANTA MERCEDES
ESTADO DE SÃO PAULO
PRAÇA ALÍPIO BEDAQUE, 1406 – CEP 17.940-000
FONE (0XX18) 3875-1231
C.N.P.J. – 44.919.066/0001-55

(Anexo III)

MINUTA DE HABILITAÇÃO PRÉVIA

Processo nº 039/2023
Pregão Presencial nº 012/2023

Objeto: Aquisição e instalação de equipamento permanente consistente em 01 playground em Terra Nova d'Oeste distrito pertencente ao município de Santa Mercedes, com recursos próprios.

A (nome do licitante), por seu representante legal (doc. anexo), inscrita no CNPJ sob o n._____, com sede _____, nos termos do artigo 4º, VII, da Lei 10.520/2002, declara para os devidos fins de direito que cumpre plenamente os requisitos de habilitação estabelecidos no edital em epígrafe.

Sendo expressão da verdade, subscrevo-me.

*****/SP, __ de **** de 202X.

(Nome, RG, Função ou Cargo e Assinatura do
Representante legal ou do Procurador)



PREFEITURA MUNICIPAL DE SANTA MERCEDES
ESTADO DE SÃO PAULO
PRAÇA ALÍPIO BEDAQUE, 1406 – CEP 17.940-000
FONE (0XX18) 3875-1231
C.N.P.J. – 44.919.066/0001-55

(Anexo IV)

MODELO DE PROPOSTA

Nome da Empresa:
Endereço:
C.N.P.J.
Inscrição Estadual:
Inscrição Municipal:

PROCESSO Nº 039/2023
PREGÃO PRESENCIAL Nº 012/2023

Objeto: Aquisição e instalação de equipamento permanente consistente em 01 playground em Terra Nova d'Oeste distrito pertencente ao município de Santa Mercedes, com recursos próprios.

Item	Qtde.	Unid.	DESCRIÇÃO	Vlr. Unit.	TOTAL
1	1	UNID	Aquisição e instalação de equipamento permanente consistente em 01 playground... (colocar descrição completa)		

DECLARO para os devidos fins que os preços contidos na proposta incluem todos os custos e despesas, tais como: custos diretos e indiretos, tributos incidentes, taxa de administração, materiais, serviços, encargos sociais, trabalhistas, seguros, frete, embalagens, lucro e outros necessários ao cumprimento integral do objeto deste edital e seus anexos.

DECLARO para os devidos fins que os produtos apresentados por esta empresa são de primeira qualidade e tem garantia contra defeito de fabricação por 12 meses, contados da entrega e instalação.

DECLARO para os devidos fins que dispomos de assistência técnica própria ou terceirizada para o produto, com estrutura adequada.

VALIDADE DA PROPOSTA: MÍNIMO 60 DIAS.

PRAZO DE ENTREGA: em até 10 (dez) dias, contados da assinatura do contrato.

Declaro que estou ciente, aceito e me submeto a todas as regras do presente Edital.

Santa Mercedes/SP, ____ de _____ de 202X.

(Nome, RG, Função ou Cargo e Assinatura do
Representante legal ou do Procurador)



PREFEITURA MUNICIPAL DE SANTA MERCEDES
ESTADO DE SÃO PAULO
PRAÇA ALÍPIO BEDAQUE, 1406 – CEP 17.940-000
FONE (0XX18) 3875-1231
C.N.P.J. – 44.919.066/0001-55

(Anexo V)

DECLARAÇÃO DE VISITA TÉCNICA

Eu (nome completo), representante legal da empresa (nome da pessoa jurídica), interessado em participar no processo licitatório, na Modalidade Pregão Presencial nº 012/2023, do Município de Santa Mercedes/SP, declaro sob as penas da lei, que através de visita ao local das obras/serviços, acompanhados do Secretário Municipal de Engenharia, Obras e Serviços Urbanos, tomamos conhecimento de todas as informações, características, complexidades físicas e tecnológicas e condições locais para elaboração de nossa proposta e para a execução do objeto do certame.

Santa Mercedes/SP, ____ de _____ de 202__.

(Nome, RG, Função ou Cargo e Assinatura do
Representante legal ou do Responsável Técnico)

RUI ANDRÉ DOMINGOS DA SILVA
Secretário Municipal de Engenharia



PREFEITURA MUNICIPAL DE SANTA MERCEDES
ESTADO DE SÃO PAULO
PRAÇA ALÍPIO BEDAQUE, 1406 – CEP 17.940-000
FONE (0XX18) 3875-1231
C.N.P.J. – 44.919.066/0001-55

(Anexo VI)

DECLARAÇÃO DE DISPENSA DE VISITA TÉCNICA

Eu (nome completo), representante legal da empresa (nome da pessoa jurídica), interessado em participar no processo licitatório, na Modalidade Pregão Presencial nº 012/2023, do Município de Santa Mercedes/SP, declaro sob as penas da lei, que tomei conhecimento de todas as informações, características, complexidades físicas e tecnológicas e condições locais para elaboração de sua proposta e para o cumprimento das obrigações objeto da licitação, restando como de sua responsabilidade a ocorrência de eventuais prejuízos em virtude de omissão na verificação dos locais de execução do objeto do certame.

Santa Mercedes/SP, ____ de _____ de 202__.

(Nome, RG, Função ou Cargo e Assinatura do
Representante legal ou do Responsável Técnico)



PREFEITURA MUNICIPAL DE SANTA MERCEDES
ESTADO DE SÃO PAULO
PRAÇA ALÍPIO BEDAQUE, 1406 – CEP 17.940-000
FONE (0XX18) 3875-1231
C.N.P.J. – 44.919.066/0001-55

(Anexo VII)

DECLARAÇÃO DE REGULARIDADE PERANTE O MINISTÉRIO DO TRABALHO

Eu (nome completo), representante legal da empresa (nome da pessoa jurídica), interessado em participar no processo licitatório, na Modalidade Pregão Presencial nº 012/2023, do Município de Santa Mercedes/SP, declaro sob as penas da lei, que, a (nome da pessoa jurídica) encontra-se em situação regular perante o Ministério do Trabalho, no que se refere à observância do disposto no inciso XXXIII, do artigo 7º, da Constituição Federal.

Santa Mercedes/SP, ____ de _____ de 202__.

(Nome, RG, Função ou Cargo e Assinatura do
Representante legal ou do Procurador)



PREFEITURA MUNICIPAL DE SANTA MERCEDES
ESTADO DE SÃO PAULO
PRAÇA ALÍPIO BEDAQUE, 1406 – CEP 17.940-000
FONE (0XX18) 3875-1231
C.N.P.J. – 44.919.066/0001-55

(Anexo VIII)

**DECLARAÇÃO DE INEXISTÊNCIA DE IMPEDIMENTO LEGAL PARA LICITAR OU
CONTRATAR COM A ADMINISTRAÇÃO**

NOME COMPLETO, portador do RG nº....., representante legal da empresa....., estabelecida a Rua....., nº....., Bairro....., na cidade de....., Telefone....., inscrita no CNPJ nº, interessada em participar no Pregão Presencial nº 012/2023, do Município de Santa Mercedes/SP, Declaramos conhecer e aceitar as condições constantes do Edital e seus anexos, bem como declaramos que não houve a ocorrência de fato impeditivo para licitar ou contratar com a Administração.

Sem mais para o momento, subscrevemo-nos.

Santa Mercedes/SP, _____ de 202 ____.

(Nome, RG, Função ou Cargo e Assinatura do
Representante legal ou do Procurador)



PREFEITURA MUNICIPAL DE SANTA MERCEDES
ESTADO DE SÃO PAULO
PRAÇA ALÍPIO BEDAQUE, 1406 – CEP 17.940-000
FONE (0XX18) 3875-1231
C.N.P.J. – 44.919.066/0001-55

(Anexo IX)

MODELO DE DECLARAÇÃO DE CONDIÇÃO DE ME OU EPP

A empresa _____, inscrita no CNPJ sob o nº _____, por intermédio de seu representante legal Sr.(a) _____, portador do Documento de Identidade nº _____, inscrito no CPF sob o nº _____ DECLARA, sob as penas da Lei, que cumpre os requisitos legais para qualificação como _____ (ME ou EPP), nos termos do art. 3º da Lei Complementar n.º 123/2006 e que não está sujeita a quaisquer dos impedimentos do § 4º deste artigo, estando apta a usufruir do tratamento favorecido estabelecido nos arts. 42 a 49 da citada lei.

() Declaramos possuir restrição fiscal no(s) documento(s) de habilitação e pretendemos utilizar o prazo previsto no art. 43, § 1º da Lei Complementar n.º 123/06, para regularização, estando ciente que, do contrário, decairemos do direito à contratação, estando ainda sujeitos às sanções previstas no art. 81, da Lei n.º 8.666/93.

*(Observação: em caso afirmativo, assinalar a ressalva acima)

Local, ____ de _____ de 202X.

Nome legível: _____

Qualificação: _____

Assinatura: _____

CARIMBO DA EMPRESA



PREFEITURA MUNICIPAL DE SANTA MERCEDES
ESTADO DE SÃO PAULO
PRAÇA ALÍPIO BEDAQUE, 1406 – CEP 17.940-000
FONE (0XX18) 3875-1231
C.N.P.J. – 44.919.066/0001-55

(Anexo X)
MINUTA DE CONTRATO

Pelo presente instrumento contratual, de um lado a Prefeitura Municipal de Santa Mercedes-SP, pessoa de direito público interno, inscrita no CNPJ nº 44.919.066/0001-55, situada à Praça Alípio Bedaque nº 1.406, neste ato representada pelo Excelentíssimo Prefeito, Senhor Valdir Verona, portador do RG nº 11.296.713-9 e do CPF nº 017.714.308-85, doravante denominada CONTRATANTE e de outro lado a empresa XXXXXXXXXXXXXXXX, com sede na Rua XXXXX, XX, na cidade de XXXXX, Estado de XXXXXXXX, inscrita no CNPJ sob nº XXXXXXXXXXXXXXXX e Inscrição Estadual nº XXXXXXXXXXXXXXXX, doravante denominada simplesmente, CONTRATADA, firmam o presente em conformidade com o **Pregão Presencial nº 012/2023 (Processo nº 039/2023)**, e por ele tem as partes entre si justos e acertados as condições e Cláusulas que se seguem:

Aos XXXX dias do mês de XXX de dois mil e XXXXXX, na sede da Prefeitura Municipal, compareceu o(a) Sr(a). XXXXXXXXXXXX, brasileiro(a), portador(a) do RG nº XXXXXXXXXXXX e do CPF nº XXXXXXXXXXXXXXXX, como representante da empresa para firmar com a Prefeitura o presente Termo de Contrato, sob a forma e condições estabelecidas nas Cláusulas seguintes:

CLÁUSULA PRIMEIRA
OBJETO

A CONTRATADA se obriga ao fornecimento e instalação de equipamento permanente consistente em 01 playground discriminado na cláusula seguinte, obedecendo na sua execução ao que consta na proposta apresentada e no anexo 01 do edital do **Pregão Presencial nº 012/2023 (proc. nº 039/2023)**, que integram este termo, independentemente de transcrição, para todos os modos, fins e efeitos legais, e os detalhes e instruções a serem fornecidos pelo órgão fiscal do contrato:

CLÁUSULA SEGUNDA
DISCRIMINAÇÃO DOS PRODUTOS A SEREM ENTREGUES E DOS VALORES CONTRATADOS

O presente Contrato fica estimado em R\$ _____ (_____), ficando ajustado o preço conforme segue:

Item	Qtde.	Unid.	DESCRIÇÃO	Vlr. Unit.	TOTAL
1	1	UNID			

PARÁGRAFO PRIMEIRO. Os produtos descritos nesta cláusula tem garantia da CONTRATADA contra defeito de fabricação pelo prazo de 12 (doze) meses, contados da sua entrega e instalação.

PARÁGRAFO SEGUNDO. A CONTRATADA manterá assistência técnica própria ou terceirizada para o produto, com estrutura adequada.

CLÁUSULA TERCEIRA
DOS PRAZOS, DAS CONDIÇÕES E LOCAL DE ENTREGA DO OBJETO DA LICITAÇÃO:

Os produtos deverão ser entregues e instalados nos locais indicados no anexo 01 do Pregão Presencial nº 012/2023, no **prazo de até 10 (dez) dias da assinatura do contrato**, obrigando-se o Contratado, a substituir, às suas expensas, aqueles produtos que não apresentarem condições de serem utilizados ou com defeito de fabricação.



PREFEITURA MUNICIPAL DE SANTA MERCEDES
ESTADO DE SÃO PAULO
PRAÇA ALÍPIO BEDAQUE, 1406 – CEP 17.940-000
FONE (0XX18) 3875-1231
C.N.P.J. – 44.919.066/0001-55

PARÁGRAFO PRIMEIRO. A entrega dos produtos nos locais indicados deverá ser atestada pela fiscal do contrato.

PARÁGRAFO SEGUNDO. Quando a CONTRATADA, convocada dentro do prazo de validade de sua proposta, se recusar a entregar o objeto, será convocada outra licitante na ordem de classificação das ofertas, e assim sucessivamente.

PARÁGRAFO TERCEIRO. A CONTRATADA manterá assistência técnica própria ou terceirizada para os produtos contratados, com estrutura adequada.

PARÁGRAFO QUARTO. A CONTRATADA ficará obrigada a cumprir todas as garantias constantes da proposta vencedora, além das previstas em Lei.

CLÁUSULA QUARTA
DO PAGAMENTO

O pagamento será efetuado até o 10º dia útil do mês subsequente ao da entrega do objeto da presente licitação, contados da apresentação da nota fiscal/fatura no Setor Financeiro, sito à Praça Alípio Bedaque nº 1.406 – Prefeitura Municipal de Santa Mercedes.

PARÁGRAFO PRIMEIRO. O Pagamento será feito mediante crédito aberto em conta corrente em nome da Contratada.

PARÁGRAFO SEGUNDO. Necessário que o licitante vencedor, caso não tenha, providencie a abertura de conta corrente no Banco do Brasil para que sejam feitos os pagamentos por transferência bancária.

PARÁGRAFO TERCEIRO. Ocorrendo antecipação de pagamento, sempre em correspondência à antecipação de execução, o respectivo desconto, seja a requerimento do contratado ou no interesse da Administração, será calculado aplicando-se o índice de 0,1% (um décimo por cento) por dia de antecipação.

PARÁGRAFO QUARTO. Caso constatado alguma irregularidade nas faturas/notas fiscais, estas serão devolvidas ao fornecedor, acompanhadas das informações correspondentes às irregularidades verificadas, para as necessárias correções que serão de responsabilidade da licitante.

PARÁGRAFO QUINTO. Os valores pactuados na presente licitação não serão reajustados em qualquer hipótese.

PARÁGRAFO SEXTO. Na emissão das notas fiscais devem constar no corpo da nota os dados bancários da Contratada para realização de crédito em conta.

PARÁGRAFO SÉTIMO. A recomposição de preços será concedida, mediante comprovação por parte do fornecedor, que houve alteração nos preços dos produtos na distribuidora. Esta comprovação será produzida através de notas fiscais emitidas pela Distribuidora, em nome do fornecedor e terá que ser utilizados os mesmos elementos das notas fiscais anteriores.

CLÁUSULA QUINTA
DOS RECURSOS ORÇAMENTÁRIOS

Os recursos necessários ao adimplemento das obrigações decorrentes da presente licitação correrão por conta das seguintes dotações orçamentárias: Unidade Orçamentária 02 06 05 / Categoria Econômica: Despesas de Capital / Funcional Programática: 4.4.90.52.00 / Ficha 112.

CLÁUSULA SEXTA
DA VIGÊNCIA

O contrato vigorará até 31/12/2023, extinguindo-se automaticamente, independente da aquisição total do objeto da licitação pela CONTRATANTE, podendo ser prorrogado na forma da lei e segundo o interesse da CONTRATANTE.



PREFEITURA MUNICIPAL DE SANTA MERCEDES
ESTADO DE SÃO PAULO
PRAÇA ALÍPIO BEDAQUE, 1406 – CEP 17.940-000
FONE (0XX18) 3875-1231
C.N.P.J. – 44.919.066/0001-55

CLÁUSULA SÉTIMA
DAS SUSPENSÃO OU PRORROGAÇÃO DE PRAZOS

Os motivos de força maior que possam vir a justificar a suspensão ou a prorrogação de prazo serão aceitos, a Juízo da Fiscalização, quando apresentados em tempo hábil ou na ocasião de ocorrências anormais pela CONTRATADA, que ficará isento das multas da cláusula anterior durante os períodos de suspensão ou prorrogação de prazos, concedidos pela Fiscalização, desde que com fundamento na Lei nº 8.666/93.

CLÁUSULA OITAVA
DAS MODIFICAÇÕES

No decorrer da execução do contrato poderão ser promovidas modificações de quantidades, considerados na licitação, a juízo do órgão fiscal, desde que os acréscimos ou supressões que se fizerem não sejam superiores a 25% (vinte e cinco por cento) de seu valor inicial atualizado, respeitados os preços unitários constantes do orçamento, salvo em casos especiais devidamente justificados pela Fiscalização e com prévia autorização da CONTRATANTE.

CLÁUSULA NONA
DA GESTÃO E FISCALIZAÇÃO

A fiscalização, com fundamento no art. 67, da Lei nº 8.666/93, cabe a Secretária de Educação, Anita Baraldi Rolim, ou a quem a mesma indicar em substituição, que deverá exercê-la de modo amplo, irrestrito e permanente em todas as fases de execução das obrigações, inclusive quanto ao desempenho da CONTRATADA, sem prejuízo do dever deste de fiscalizar seus empregados, prepostos ou subordinados.

PARÁGRAFO PRIMEIRO. A CONTRATADA declara aceitar, integralmente, todos os métodos e processos de inspeção, verificação e controle a serem adotados pela CONTRATANTE.

PARÁGRAFO SEGUNDO. A existência e a atuação da fiscalização da CONTRATANTE, em nada restringe a responsabilidade integral e exclusiva da CONTRATADA, quanto à integridade e à correção da execução dos serviços a que se obrigou, suas conseqüências e implicações perante terceiros.

CLÁUSULA DÉCIMA
DIREITOS E RESPONSABILIDADES DAS PARTES

Fica obrigada a CONTRATADA em manter durante toda a execução do contrato, em compatibilidade com as obrigações por ela assumidas, todas as condições de habilitação e qualificação exigidas na licitação.

PARÁGRAFO PRIMEIRO. A CONTRATANTE não se responsabilizará por eventuais acidentes de trabalho que vierem a ocorrer, nem por eventuais danos causados a terceiros que possam resultar de execução do presente Contrato.

PARÁGRAFO SEGUNDO. A CONTRATADA se obriga a todos os encargos sociais, previdenciários, trabalhistas, legais, advindos da execução deste Contrato, no que se refere aos seus próprios funcionários, não acarretando responsabilidade de espécie alguma para a CONTRATANTE.

PARÁGRAFO TERCEIRO. A CONTRATADA não poderá transferir a terceiros, no todo ou em parte, os serviços objeto do presente Contrato, sem a prévia e expressa anuência da CONTRATANTE, sob a pena de rescisão deste Contrato.

PARÁGRAFO QUARTO. Os casos omissos que porventura possam surgir no cumprimento do presente acordo entre a CONTRATANTE e a CONTRATADA, alterar-se-ão, se for o caso, os termos do presente Contrato.

CLÁUSULA DÉCIMA PRIMEIRA
DAS PENALIDADES



PREFEITURA MUNICIPAL DE SANTA MERCEDES
ESTADO DE SÃO PAULO
PRAÇA ALÍPIO BEDAQUE, 1406 – CEP 17.940-000
FONE (0XX18) 3875-1231
C.N.P.J. – 44.919.066/0001-55

Pelo atraso injustificado na entrega do objeto da licitação, ficará sujeito à multa de 1% (um por cento) ao dia sobre o valor do objeto não entregue, sem prejuízo da resolução do contrato (artigo 86 da Lei nº 8666/93, atualizada pelas Leis nº 8883/94 e 9032/95).

PARÁGRAFO PRIMEIRO. Pela inexecução total ou parcial do contrato, a administração poderá, garantida prévia defesa, aplicar ao contratado as seguintes penalidades:

- a) Advertência por escrito;
- b) Multa de 10% (dez por cento) sobre o valor do contrato, de aplicação cumulativa, às demais sanções;
- c) Suspensão temporária do direito de participar de licitações municipais e, ainda, contratar com a municipalidade, por um período não superior a 2 (dois) anos;
- d) Declaração de inidoneidade para licitar e contratar com a Administração Pública, na forma do Inciso IV, Artigo 87 da Lei nº 8666/93, atualizada pelas Leis nº 8883/94 e 9032/95.

PARÁGRAFO SEGUNDO. Ficarão impedidas de licitar e contratar com a Administração direta pelo prazo de até 5 (cinco) anos, ou enquanto perdurarem os motivos determinantes da punição, a pessoa, física ou jurídica, que praticar quaisquer atos previstos no artigo 7º da Lei federal nº. 10.520, de 17 de julho de 2002.

PARÁGRAFO TERCEIRO. A sanção de que trata o subitem anterior poderá ser aplicada subsidiariamente as disposições da Lei Federal 8.666/93, garantido o exercício de prévia e ampla defesa, e registrada no Cadastro de Fornecedores.

CLÁUSULA DÉCIMA SEGUNDA
DA RESOLUÇÃO

Pela inexecução total ou parcial do contrato por parte da CONTRATADA, a CONTRATANTE, sem prejuízo das penalidades de que trata a cláusula sétima, poderá resolver o contrato firmado, nos termos dos Artigos 77 e seguintes da Lei 8.666/93.

CLÁUSULA DÉCIMA TERCEIRA
DA VINCULAÇÃO AO EDITAL DA LICITAÇÃO

O presente Contrato está vinculado em todos os seus termos, ao Edital do Pregão Presencial nº 012/2023 – Processo nº 039/2023, bem como todas as obrigações pela proposta vencedora.

CLÁUSULA DÉCIMA QUARTA
FORO

E, por assim haverem acordado, declaram ambas as partes aceitar todas as disposições estabelecidas nas Cláusulas do presente contrato, bem como observar fielmente outras disposições legais e regulamentares sobre o assunto, elegendo o Foro da Comarca de Panorama/SP, com renúncia expressa a qualquer outro, por mais privilegiado que seja, para dirimir quaisquer dúvidas oriundas do presente contrato, firmando-o em 02 (duas) vias de igual teor e forma para um só efeito, na presença de 02 (duas) testemunhas que abaixo assinam.

Santa Mercedes, XX de XXXX de XXXX.

VALDIR VERONA
Prefeito Municipal

XXXXXXXXXXXXXXXXXXXXXXXXXXXX
Representante da empresa contratada

ANITA BARALDI ROLIM
Gestora e Fiscal do Contrato

TESTEMUNHAS:

1. _____

2. _____



PREFEITURA MUNICIPAL DE SANTA MERCEDES
ESTADO DE SÃO PAULO
PRAÇA ALÍPIO BEDAQUE, 1406 – CEP 17.940-000
FONE (0XX18) 3875-1231
C.N.P.J. – 44.919.066/0001-55

**ANEXO LC-01 - TERMO DE CIÊNCIA E DE NOTIFICAÇÃO (CONTRATOS) (REDAÇÃO DADA
PELA RESOLUÇÃO Nº 11/2021)**

CONTRATANTE: _____

CONTRATADO: _____

CONTRATO Nº (DE ORIGEM): _____

OBJETO: _____

Pelo presente TERMO, nós, abaixo identificados:

1. Estamos CIENTES de que:

- a) o ajuste acima referido, seus aditamentos, bem como o acompanhamento de sua execução contratual, estarão sujeitos a análise e julgamento pelo Tribunal de Contas do Estado de São Paulo, cujo trâmite processual ocorrerá pelo sistema eletrônico;
- b) poderemos ter acesso ao processo, tendo vista e extraindo cópias das manifestações de interesse, Despachos e Decisões, mediante regular cadastramento no Sistema de Processo Eletrônico, em consonância com o estabelecido na Resolução nº 01/2011 do TCESP;
- c) além de disponíveis no processo eletrônico, todos os Despachos e Decisões que vierem a ser tomados, relativamente ao aludido processo, serão publicados no Diário Oficial do Estado, Caderno do Poder Legislativo, parte do Tribunal de Contas do Estado de São Paulo, em conformidade com o artigo 90 da Lei Complementar nº 709, de 14 de janeiro de 1993, iniciando-se, a partir de então, a contagem dos prazos processuais, conforme regras do Código de Processo Civil;
- d) as informações pessoais dos responsáveis pela contratante e interessados estão cadastradas no módulo eletrônico do “Cadastro Corporativo TCESP – CadTCESP”, nos termos previstos no Artigo 2º das Instruções nº01/2020, conforme “Declaração(ões) de Atualização Cadastral” anexa(s);
- e) é de exclusiva responsabilidade do contratado manter seus dados sempre atualizados.

2. Damo-nos por NOTIFICADOS para:

- a) O acompanhamento dos atos do processo até seu julgamento final e consequente publicação;
- b) Se for o caso e de nosso interesse, nos prazos e nas formas legais e regimentais, exercer o direito de defesa, interpor recursos e o que mais couber.

LOCAL e DATA: _____

AUTORIDADE MÁXIMA DO ÓRGÃO/ENTIDADE:

Nome: _____

Cargo: _____

CPF: _____



PREFEITURA MUNICIPAL DE SANTA MERCEDES
ESTADO DE SÃO PAULO
PRAÇA ALÍPIO BEDAQUE, 1406 – CEP 17.940-000
FONE (0XX18) 3875-1231
C.N.P.J. – 44.919.066/0001-55

RESPONSÁVEIS PELA HOMOLOGAÇÃO DO CERTAME OU RATIFICAÇÃO DA DISPENSA/INEXIGIBILIDADE DE LICITAÇÃO:

Nome: _____

Cargo: _____

CPF: _____

Assinatura: _____

RESPONSÁVEIS QUE ASSINARAM O AJUSTE:

Pelo contratante:

Nome: _____

Cargo: _____

CPF: _____

Assinatura: _____

Pela contratada:

Nome: _____

Cargo: _____

CPF: _____

Assinatura: _____

ORDENADOR DE DESPESAS DA CONTRATANTE:

Nome: _____

Cargo: _____

CPF: _____

Assinatura: _____

GESTOR(ES) DO CONTRATO:

Nome: _____

Cargo: _____

CPF: _____

Assinatura: _____

DEMAIS RESPONSÁVEIS (*):

Tipo de ato sob sua responsabilidade: _____

Nome: _____

Cargo: _____

CPF: _____

Assinatura: _____

(*) - O Termo de Ciência e Notificação e/ou Cadastro do(s) Responsável(is) deve identificar as pessoas físicas que tenham concorrido para a prática do ato jurídico, na condição de ordenador da despesa; de partes contratantes; de responsáveis por ações de acompanhamento, monitoramento e avaliação; de responsáveis por processos licitatórios; de responsáveis por prestações de contas; de responsáveis com atribuições previstas em atos legais ou administrativos e de interessados relacionados a processos de competência deste Tribunal. Na hipótese de prestações de contas, caso o signatário do parecer conclusivo seja distinto daqueles já arrolados como subscritores do Termo de Ciência e Notificação, será ele objeto de notificação específica. *(inciso acrescido pela Resolução nº 11/2021)*



PREFEITURA MUNICIPAL DE SANTA MERCEDES
ESTADO DE SÃO PAULO
PRAÇA ALÍPIO BEDAQUE, 1406 – CEP 17.940-000
FONE (0XX18) 3875-1231
C.N.P.J. – 44.919.066/0001-55

(Anexo XI)

DECLARAÇÃO DE DOCUMENTOS À DISPOSIÇÃO DO TCE-SP

CONTRATANTE:

CNPJ N°:

CONTRATADA:

CNPJ N°:

ARP N° (DE ORIGEM):

DATA DA ASSINATURA:

VIGÊNCIA:

OBJETO:

VALOR (R\$):

Declaro(amos), na qualidade de responsável(is) pela entidade supra epigrafada, sob as penas da Lei, que os demais documentos originais, atinentes à correspondente licitação, encontram-se no respectivo processo administrativo arquivado na origem à disposição do Tribunal de Contas do Estado de São Paulo, e serão remetidos quando requisitados.

Em se tratando de obras/serviços de engenharia:

Declaro(amos), na qualidade de responsável(is) pela entidade supra epigrafada, sob as penas da Lei, que os demais documentos originais, atinentes à correspondente licitação, em especial, os a seguir relacionados, encontram-se no respectivo processo administrativo arquivado na origem à disposição do Tribunal de Contas do Estado de São Paulo, e serão remetidos quando requisitados:

- a) memorial descritivo dos trabalhos e respectivo cronograma físico-financeiro;
- b) orçamento detalhado em planilhas que expressem a composição de todos os seus custos unitários;
- c) previsão de recursos orçamentários que assegurem o pagamento das obrigações decorrentes de obras ou serviços a serem executados no exercício financeiro em curso, de acordo com o respectivo cronograma;
- d) comprovação no Plano Plurianual de que o produto das obras ou serviços foi contemplado em suas metas;
- e) as plantas e projetos de engenharia e arquitetura.

LOCAL e DATA:

RESPONSÁVEL: (nome, cargo, e-mail e assinatura)